

30 km/h seit 23. Juni 2022
von Fabrikstraße bis Brentanostraße
(nach der Bestandsaufnahme)


Entfernen der beiden Einzelparkstände vor
Hausnummer 140 & 142.
Testphase für ca. 6 Monate

Neue Parkmöglichkeiten auf der Nordseite.
3x 5,70m = 17,10m
mittig zwischen den Grundstückseinfahrten

Entfall der Parkstände
aufgrund Sichtverhältnissen
im Kurvenbereich

 Beginn der Zone:
Fabrikstraße

 Ende der Zone:
Sandweg

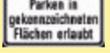 Parken in
gekennzeichneten
Flächen erlaubt

(in Fahrrichtung Dorfmitte)

Plan 02

Legende

Oberflächen

-  Fahrbahn
-  Parken
-  Fahrbahnteiler / Mittelinsel Kreisverkehr
-  Kopfsteinpflaster
-  Busbuchten

-  Gehwege/ Seitenraum
-  Radwege
-  Parkstände (Bestand)
-  Parkstände (Neu)

Grünflächen

-  Rasenflächen / unversiegelte Flächen
-  Bäume / Sträucher

Sonstiges

-  Grundstückszufahrten
-  Bushaltestellen
-  Freizuhaltende Sichtfelder an
Einmündungen und Kreuzungen

h_da
HOCHSCHULE DARMSTADT
UNIVERSITY OF APPLIED SCIENCES

fbu
FACHBEREICH BAU- UND
UMWELTINGENIEURWESEN

Neuordnung des
Parkraums
Lageplan 1

 Studentisches
Projektbüro
Verkehrswesen

	Datum	Name
bearbeitet		
gezeichnet	19.04.22	P. Sandner
geprüft	20.04.22	L. Kehrer

Auftraggeber:
Gemeinde Waldaschaff
Am Mühlbach 5
63857 Waldaschaff



Anlage	6
Blatt-Nr.	1
Maßstab	1: 1.000



Legende

Oberflächen

-  Fahrbahn
-  Parken
-  Fahrbahnleiter / Mittelinsel Kreisverkehr
-  Kopfsteinpflaster
-  Busbuchten

-  Gehwege/ Seitenraum
-  Radwege
-  Parkstände (Bestand)
-  Parkstände (Neu)

Grünflächen

-  Rasenflächen/ unversiegelte Flächen
-  Bäume / Sträucher

Sonstiges

-  Grundstückszufahrten
-  Bushaltestellen
-  Freizuhaltende Sichtfelder an Einmündungen und Kreuzungen

h_da
 HOCHSCHULE DARMSTADT
 UNIVERSITY OF APPLIED SCIENCES
fbu
 FACHBEREICH BAU- UND
 UMWELTINGENIEURWESEN

**Neuordnung des
 Parkraums
 Lageplan 2**



 Studentisches
 Projektbüro
 Verkehrswesen

	Datum	Name
bearbeitet		
gezeichnet	19.04.22	P. Sandner
geprüft	20.04.22	L. Kehrer

Auftraggeber:
 Gemeinde Waldaschaff
 Am Mühlbach 5
 63857 Waldaschaff



Anlage	6
Blatt-Nr.	2
Maßstab	1:1.000

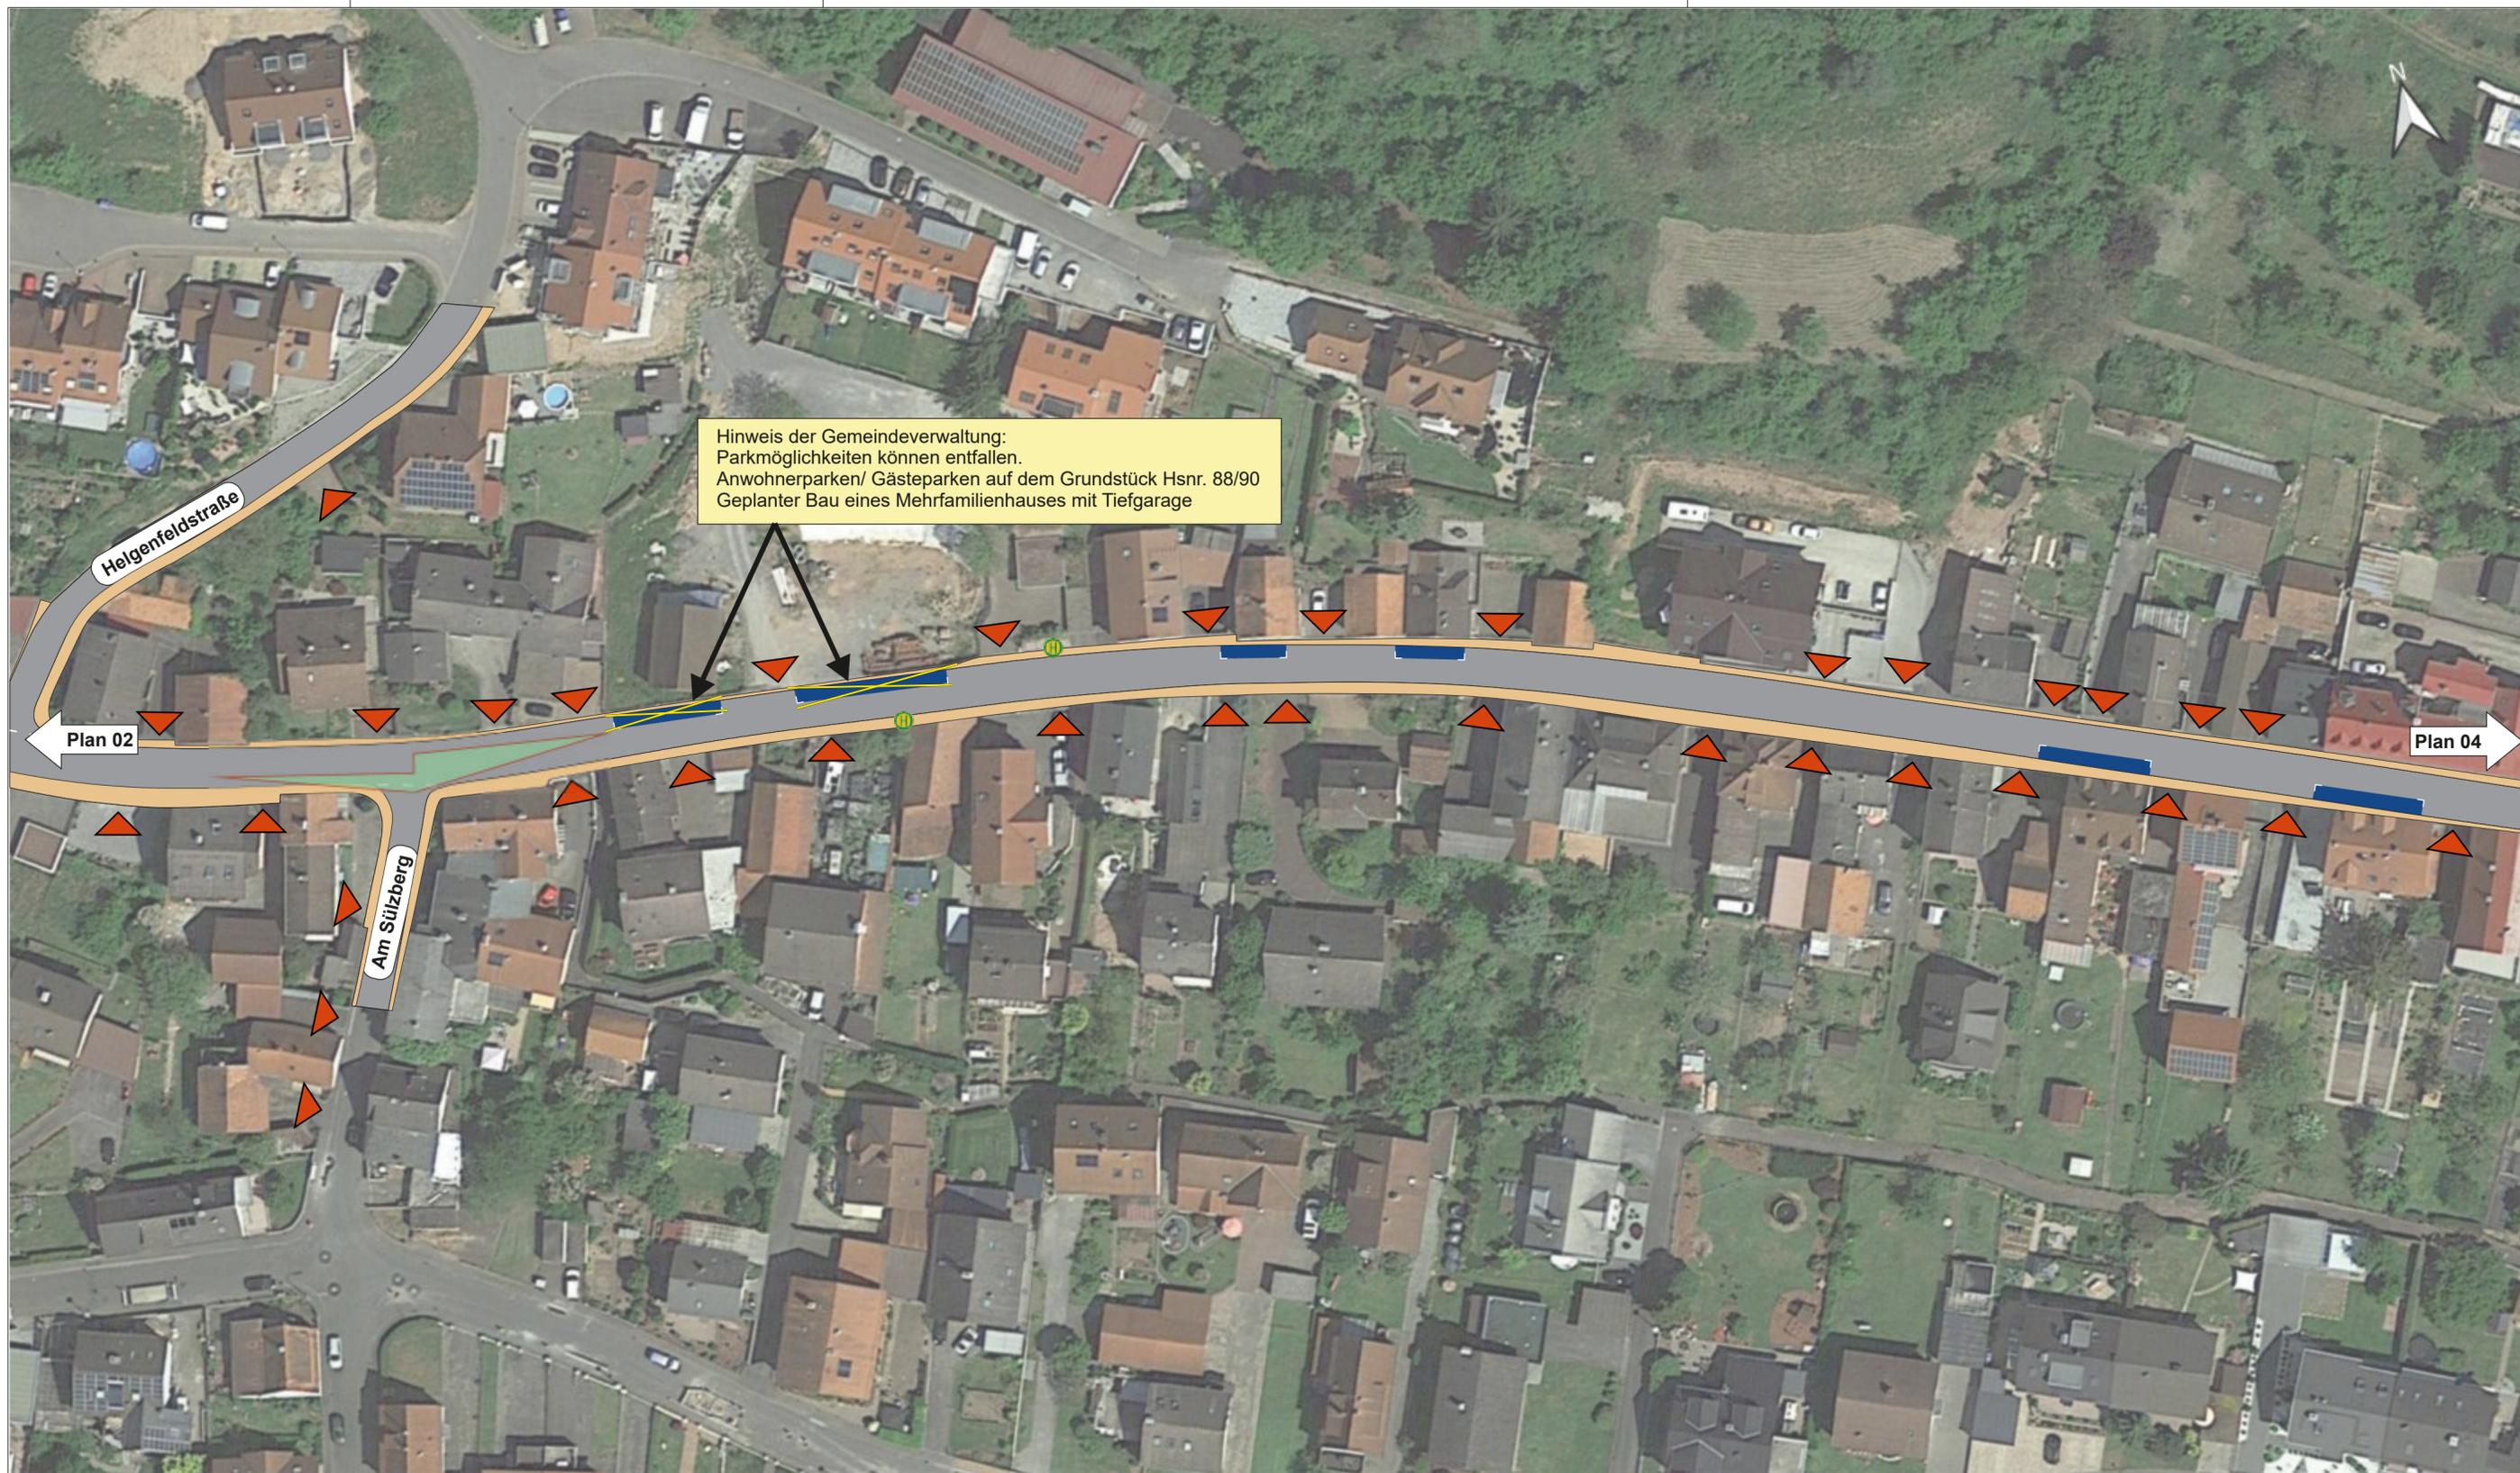

Hinweis der Gemeindeverwaltung:
 Parkmöglichkeiten können entfallen.
 Anwohnerparken/ Gästeparken auf dem Grundstück Hsnr. 88/90
 Geplanter Bau eines Mehrfamilienhauses mit Tiefgarage

Legende

Oberflächen

-  Fahrbahn
-  Parken
-  Fahrbahnteiler / Mittelinsel Kreisverkehr
-  Kopfsteinpflaster
-  Busbuchten
-  Gehwege/ Seitenraum
-  Radwege
-  Parkstände (Bestand)

Grünflächen

-  Rasenflächen/ unversiegelte Flächen
-  Bäume / Sträucher

Sonstiges

-  Grundstückszufahrten
-  Bushaltestellen
-  Freizuhaltende Sichtfelder an Einmündungen und Kreuzungen



Neuordnung des
 Parkraums
 Lageplan 3




Studentisches
 Projektbüro
 Verkehrswesen

	Datum	Name
bearbeitet	19.04.22	P. Sandner
gezeichnet	20.04.22	L. Kehrer
geprüft		

Auftraggeber:
 Gemeinde Waldaschaff
 Am Mühlbach 5
 63857 Waldaschaff



Anlage	6
Blatt-Nr.	3
Maßstab	1:1.000

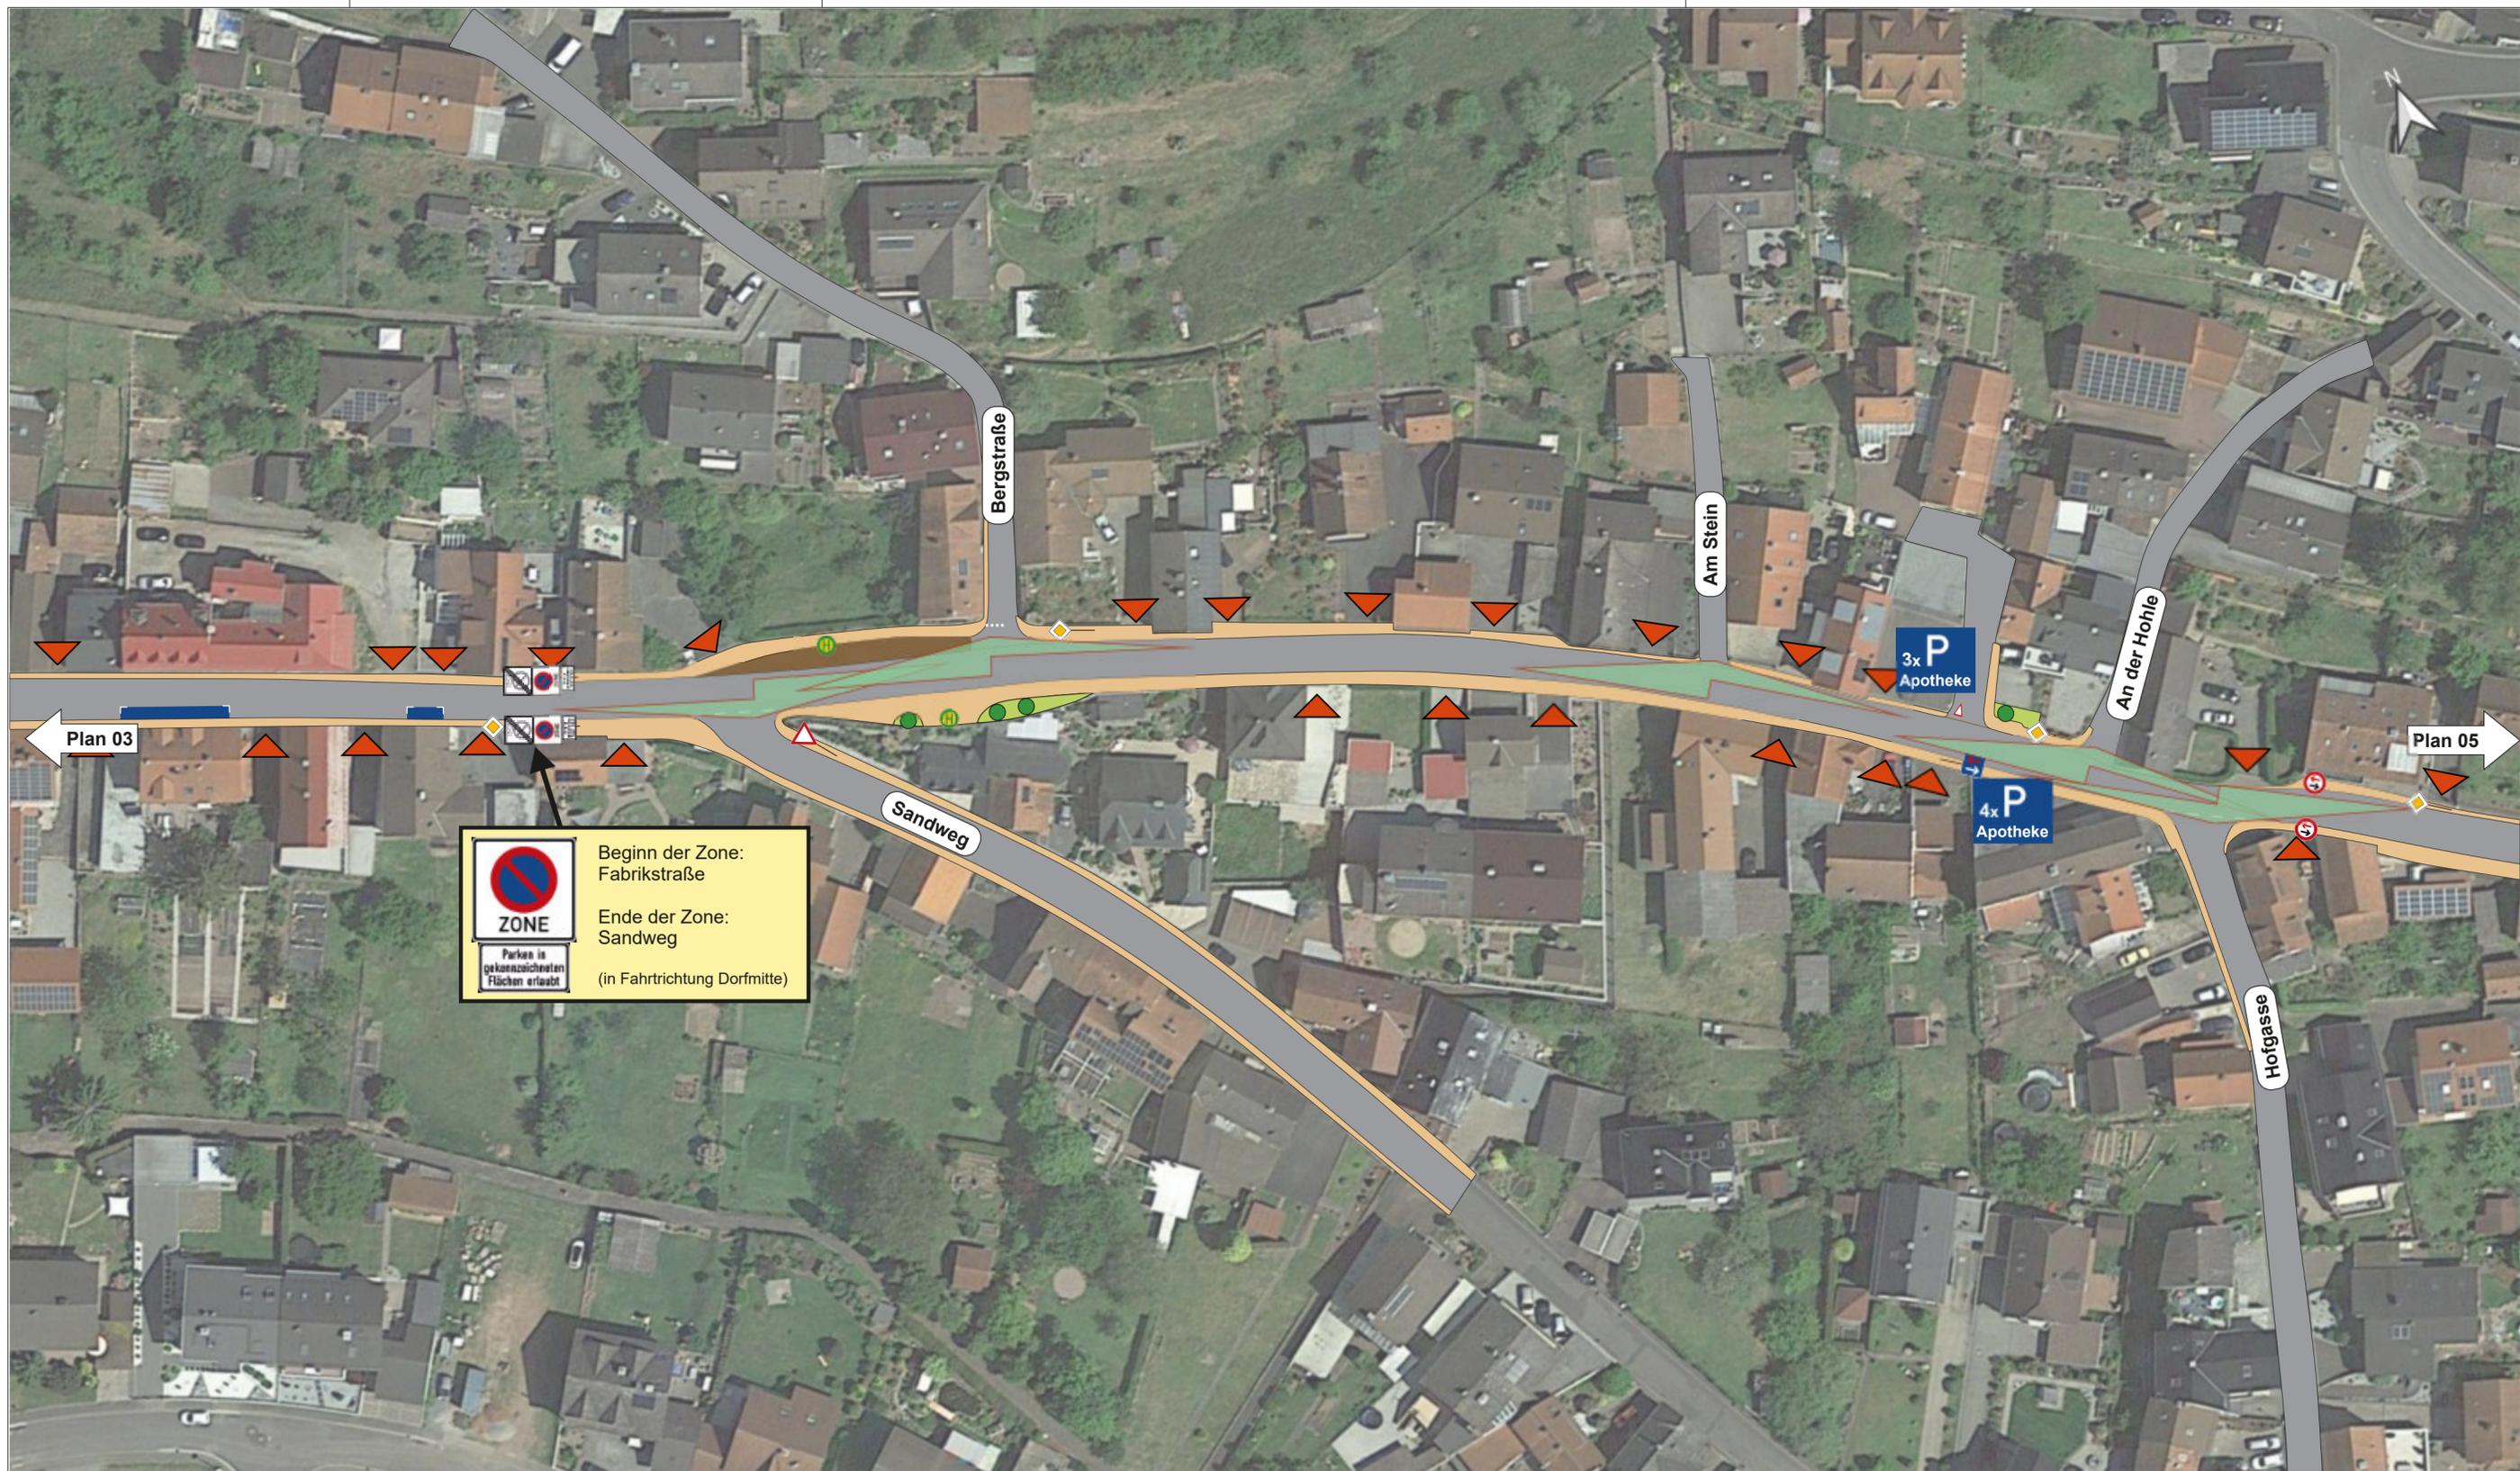



ZONE

Parken in gekennzeichneten Flächen erlaubt

Beginn der Zone:
Fabrikstraße

Ende der Zone:
Sandweg

(in Fahrtrichtung Dorfmitte)

Legende

Oberflächen

-  Fahrbahn
-  Gehwege/ Seitenraum
-  Parken
-  Radwege
-  Fahrbahnteiler / Mittelinsel Kreisverkehr
-  Parkstände (Bestand)
-  Kopfsteinpflaster
-  Busbuchten

Grünflächen

-  Rasenflächen / unversiegelte Flächen
-  Bäume / Sträucher

Sonstiges

-  Grundstückszufahrten
-  Bushaltestellen
-  Freizuhaltende Sichtfelder an Einmündungen und Kreuzungen

h_da
HOCHSCHULE DARMSTADT
UNIVERSITY OF APPLIED SCIENCES

fbu
FACHBEREICH BAU- UND
UMWELTINGENIEURWESEN

	Datum	Name
bearbeitet		
gezeichnet	19.04.22	P. Sandner
geprüft	20.04.22	L. Kehrler

Neuordnung des
Parkraums
Lageplan 4

Auftraggeber:
Gemeinde Waldaschaff
Am Mühlbach 5
63857 Waldaschaff



Studentisches
Projektbüro
Verkehrswesen

Anlage	6
Blatt-Nr.	4
Maßstab	1:1.000



Legende

Oberflächen

- Fahrbahn
- Parken
- Fahrbahnteiler / Mittelinsel Kreisverkehr
- Kopfsteinpflaster
- Busbuchten
- Gehwege/ Seitenraum
- Radwege
- Parkstände (Bestand)

Grünflächen

- Rasenflächen / unversiegelte Flächen
- Bäume / Sträucher

Sonstiges

- Grundstückszufahrten
- Bushaltestellen
- Freizuhaltende Sichtfelder an Einmündungen und Kreuzungen

h_da
 HOCHSCHULE DARMSTADT
 UNIVERSITY OF APPLIED SCIENCES
 fbu
 FACHBEREICH BAU- UND
 UMWELTINGENIEURWESEN


Neuordnung des
 Parkraums
 Lageplan 5

Studentisches
 Projektbüro
 Verkehrswesen

	Datum	Name
bearbeitet		
gezeichnet	19.04.22	P. Sandner
geprüft	20.04.22	L. Kehrer

Auftraggeber:
 Gemeinde Waldaschaff
 Am Mühlbach 5
 63857 Waldaschaff

Anlage	6
Blatt-Nr.	5
Maßstab	1:1.000

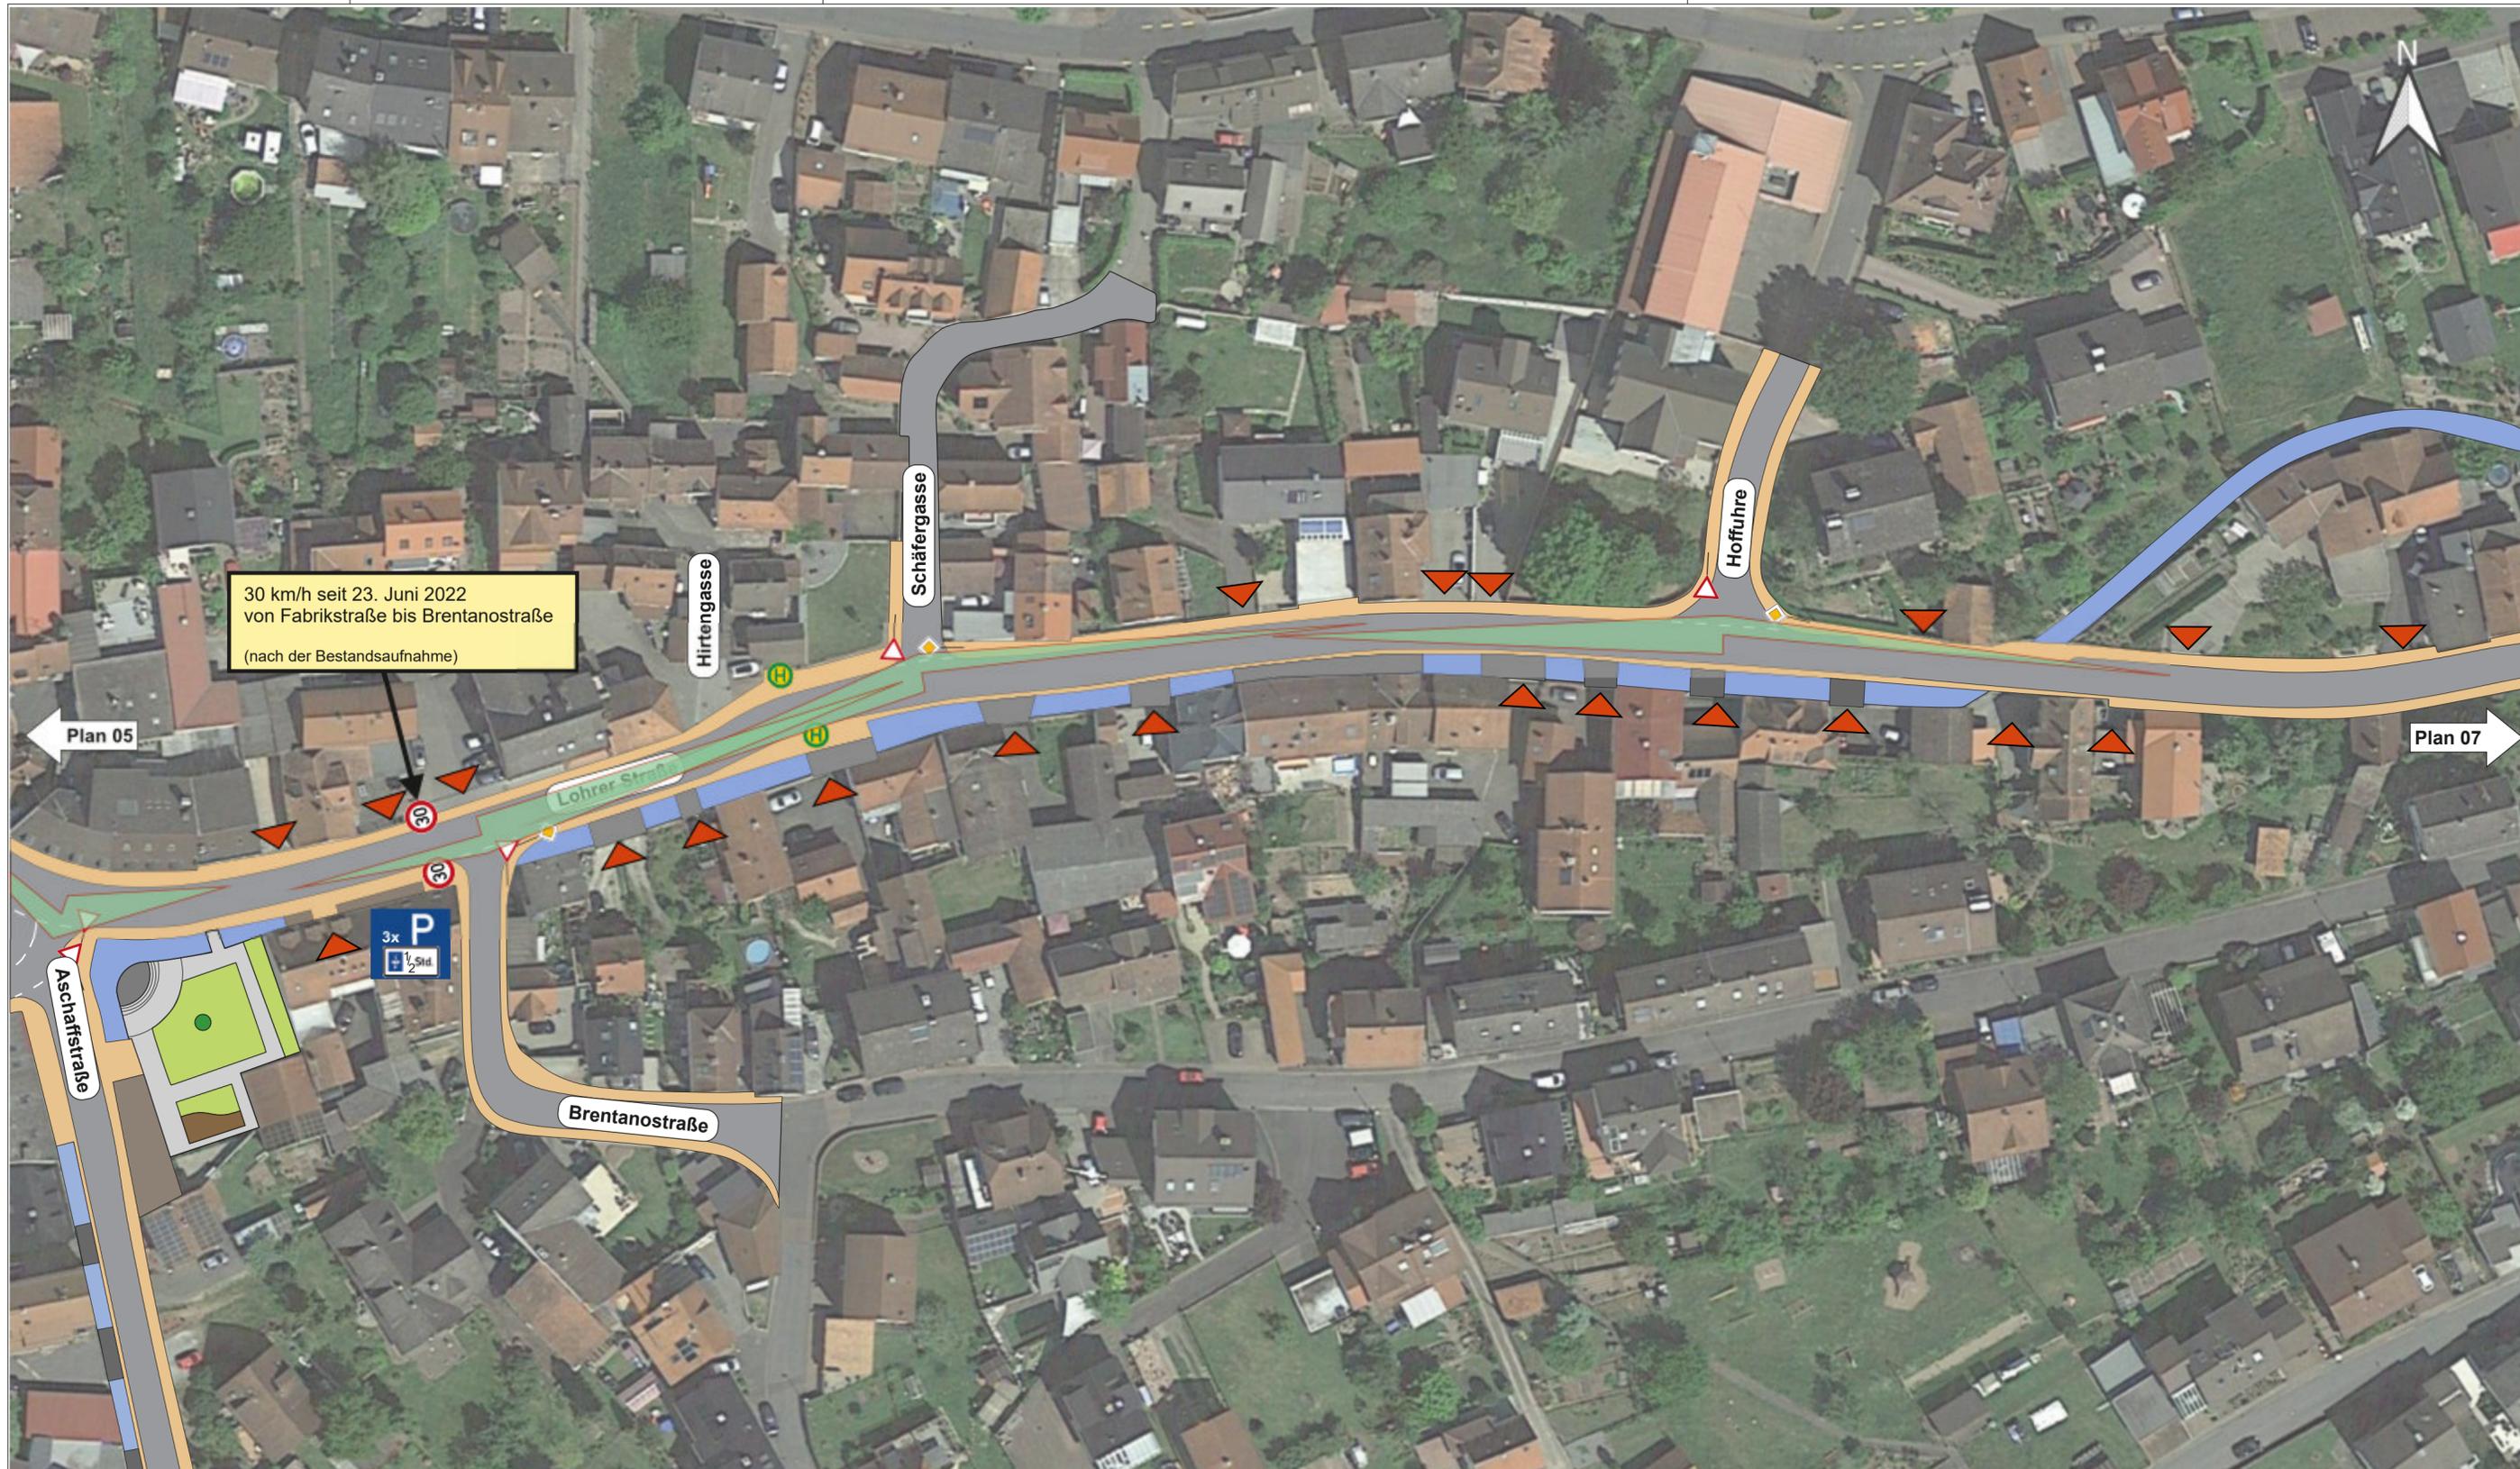

30 km/h seit 23. Juni 2022
von Fabrikstraße bis Brentanostraße
(nach der Bestandsaufnahme)

Plan 05

Plan 07

Legende

Oberflächen

- Fahrbahn
- Parken
- Fahrbahnsteiler / Mittelinsel Kreisverkehr
- Kopfsteinpflaster
- Busbuchten
- Gehwege/ Seitenraum
- Radwege
- Parkstände (Bestand)

Grünflächen

- Rasenflächen / unversiegelte Flächen
- Bäume / Sträucher

Sonstiges

- Grundstückszufahrten
- Bushaltestellen
- Freizuhaltende Sichtfelder an Einmündungen und Kreuzungen

h_da
HOCHSCHULE DARMSTADT
UNIVERSITY OF APPLIED SCIENCES

fbu
FACHBEREICH BAU- UND
UMWELTINGENIEURWESEN

Neuordnung des
Parkraums
Lageplan 6




Studentisches
Projektbüro
Verkehrswesen

	Datum	Name
bearbeitet	19.04.22	P. Sandner
gezeichnet	20.04.22	L. Kehrer
geprüft		

Auftraggeber:
Gemeinde Waldaschaff
Am Mühlbach 5
63857 Waldaschaff



Anlage	6
Blatt-Nr.	6
Maßstab	1:1.000

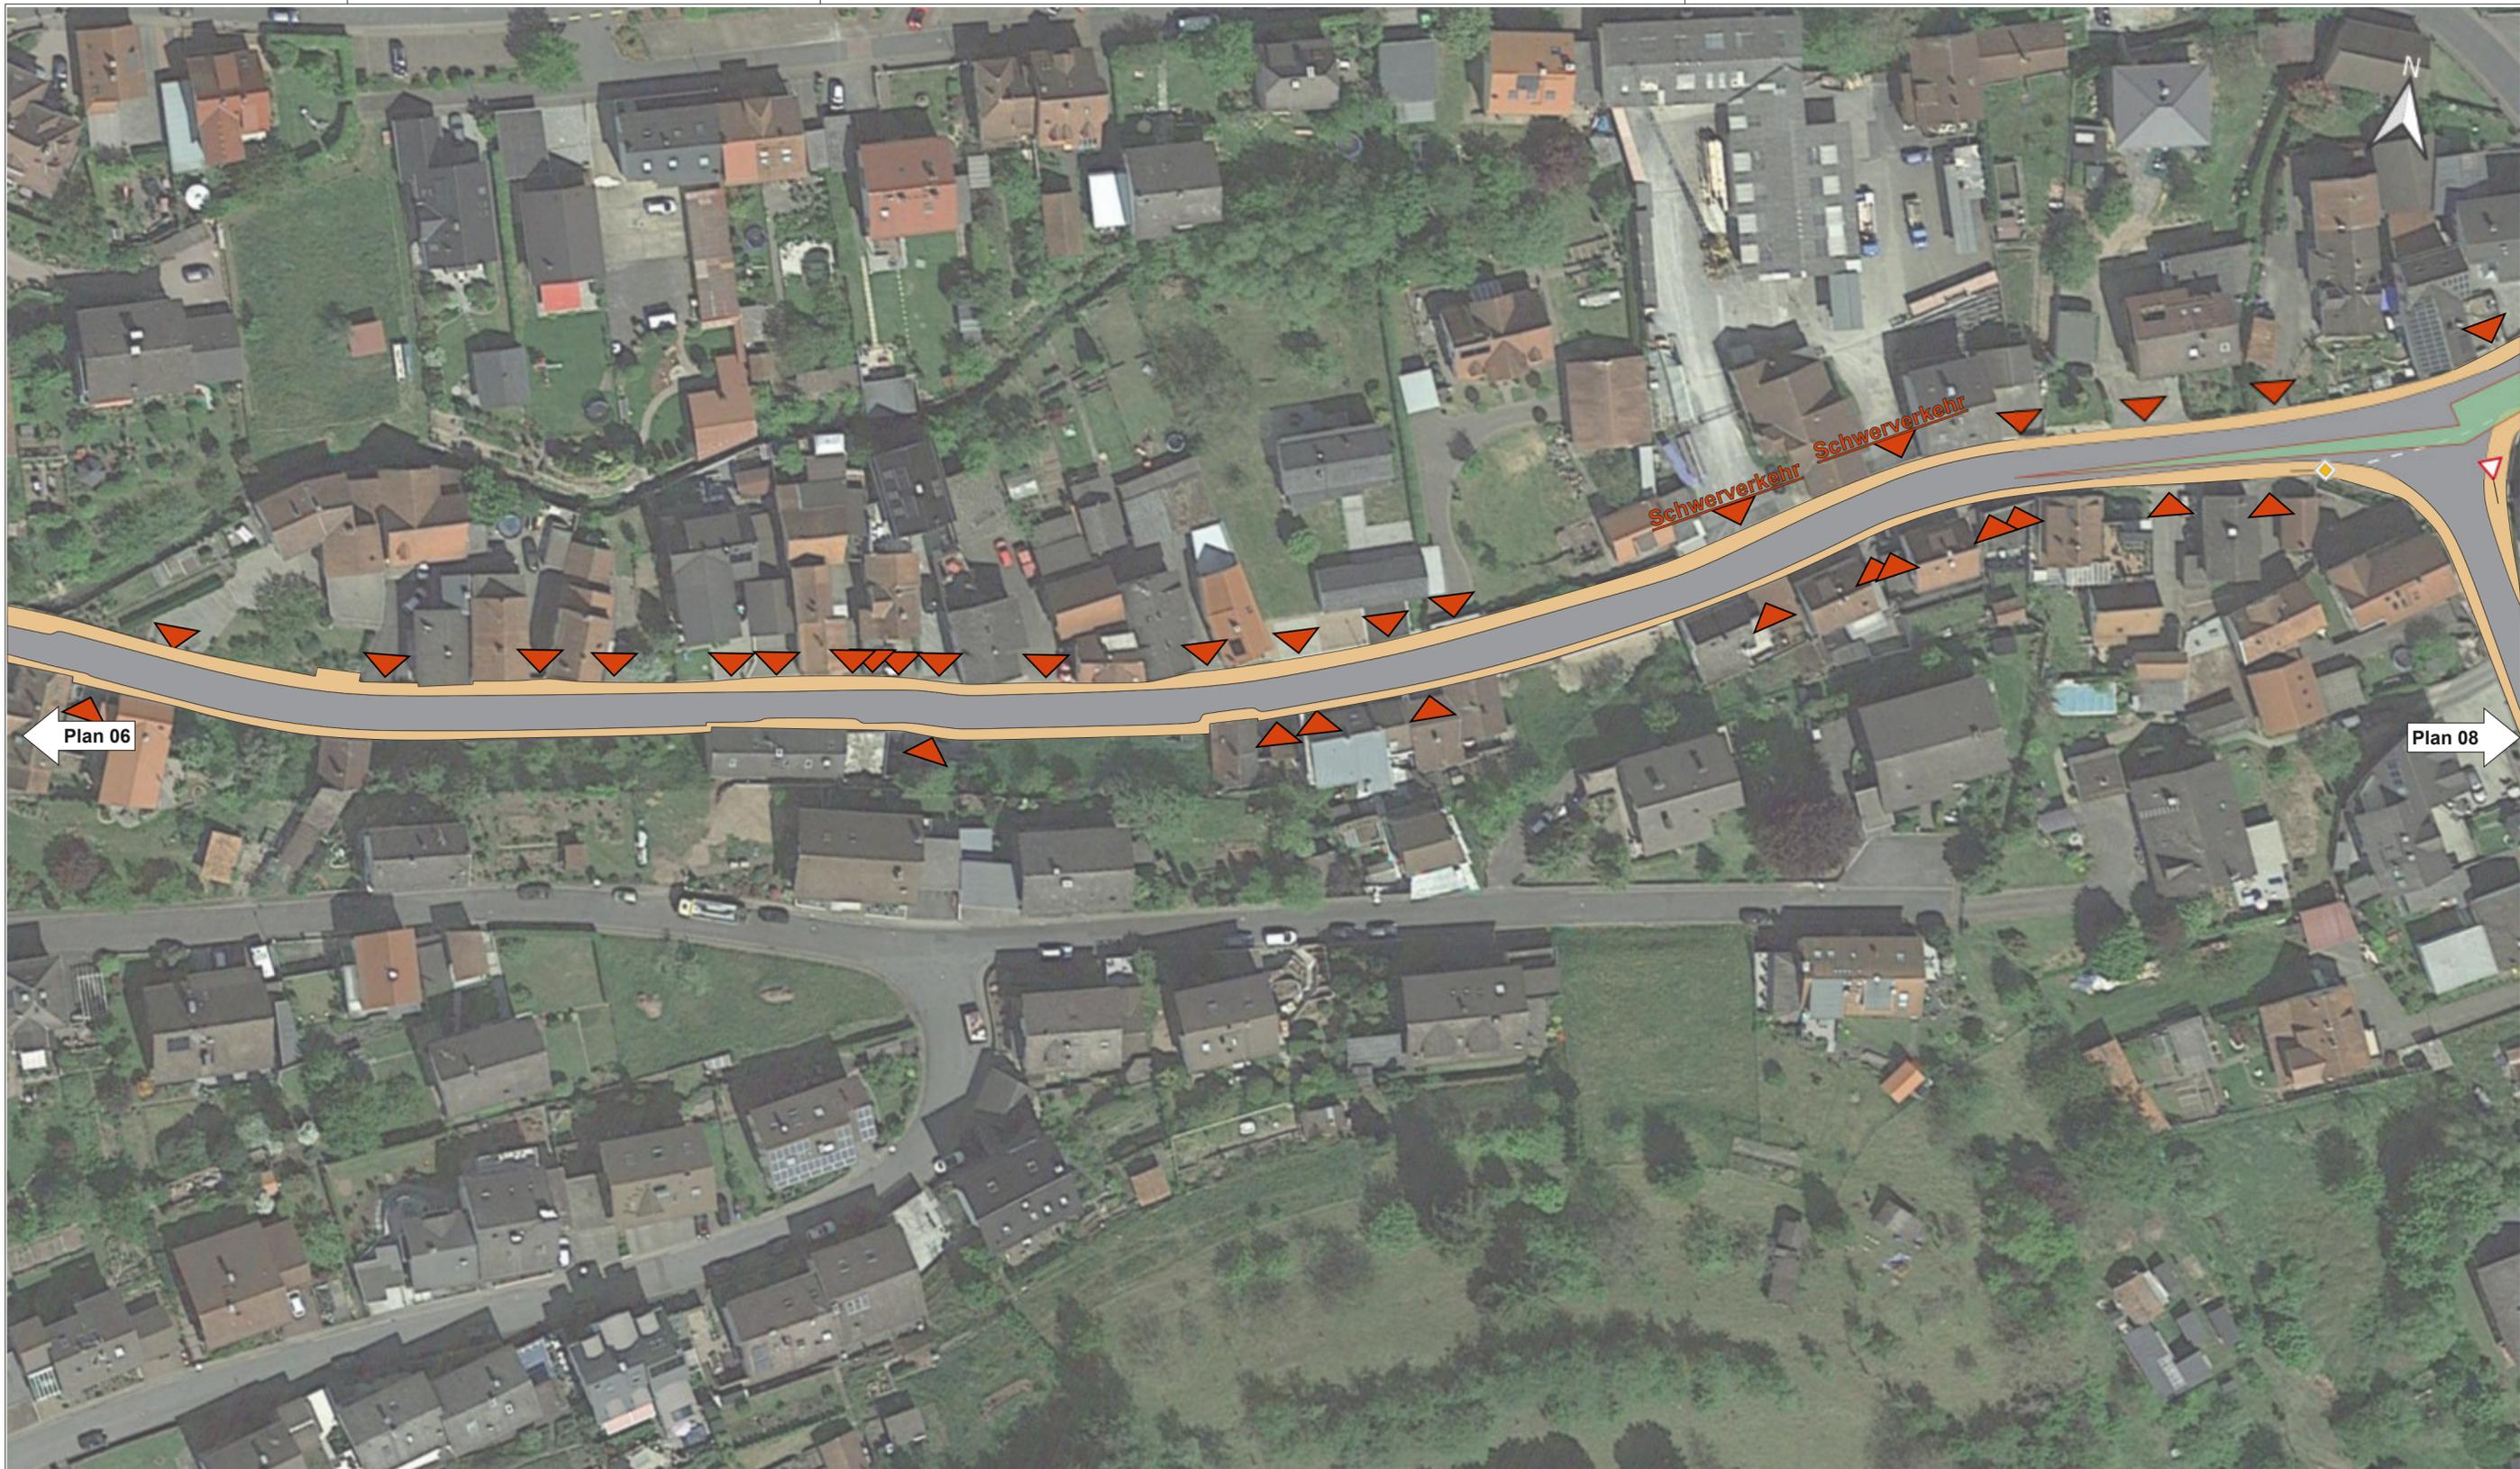

Legende

Oberflächen

-  Fahrbahn
-  Parken
-  Fahrbahnteiler / Mittelinsel Kreisverkehr
-  Kopfsteinpflaster
-  Busbuchten

-  Gehwege/ Seitenraum
-  Radwege
-  Parkstände (Bestand)

Grünflächen

-  Rasenflächen/ unversiegelte Flächen
-  Bäume / Sträucher

Sonstiges

-  Grundstückszufahrten
-  Bushaltestellen
-  Freizuhaltende Sichtfelder an Einmündungen und Kreuzungen



Neuordnung des
Parkraums
Lageplan 7



Studentisches
Projektbüro
Verkehrswesen

	Datum	Name
bearbeitet	19.04.22	P. Sandner
gezeichnet	20.04.22	L. Kehrer
geprüft		

Auftraggeber:
Gemeinde Waldaschaff
Am Mühlbach 5
63857 Waldaschaff



Anlage	6
Blatt-Nr.	7
Maßstab	1:1.000



Legende

Oberflächen

-  Fahrbahn
-  Parken
-  Fahrbahnteiler / Mittelinsel Kreisverkehr
-  Kopfsteinpflaster
-  Busbuchten

-  Gehwege/ Seitenraum
-  Radwege
-  Parkstände (Bestand)

Grünflächen

-  Rasenflächen/ unversiegelte Flächen
-  Bäume / Sträucher

Sonstiges

-  Grundstückszufahrten
-  Bushaltestellen
-  Freizuhaltende Sichtfelder an Einmündungen und Kreuzungen




Neuordnung des
Parkraums
Lageplan 8



Studentisches
Projektbüro
Verkehrswesen

	Datum	Name
bearbeitet	19.04.22	P. Sandner
gezeichnet	20.04.22	L. Kehrer
geprüft		
Auftraggeber: Gemeinde Waldaschaff Am Mühlbach 5 63857 Waldaschaff 		
Anlage	6	
Blatt-Nr.	8	
Maßstab	1: 1.000	

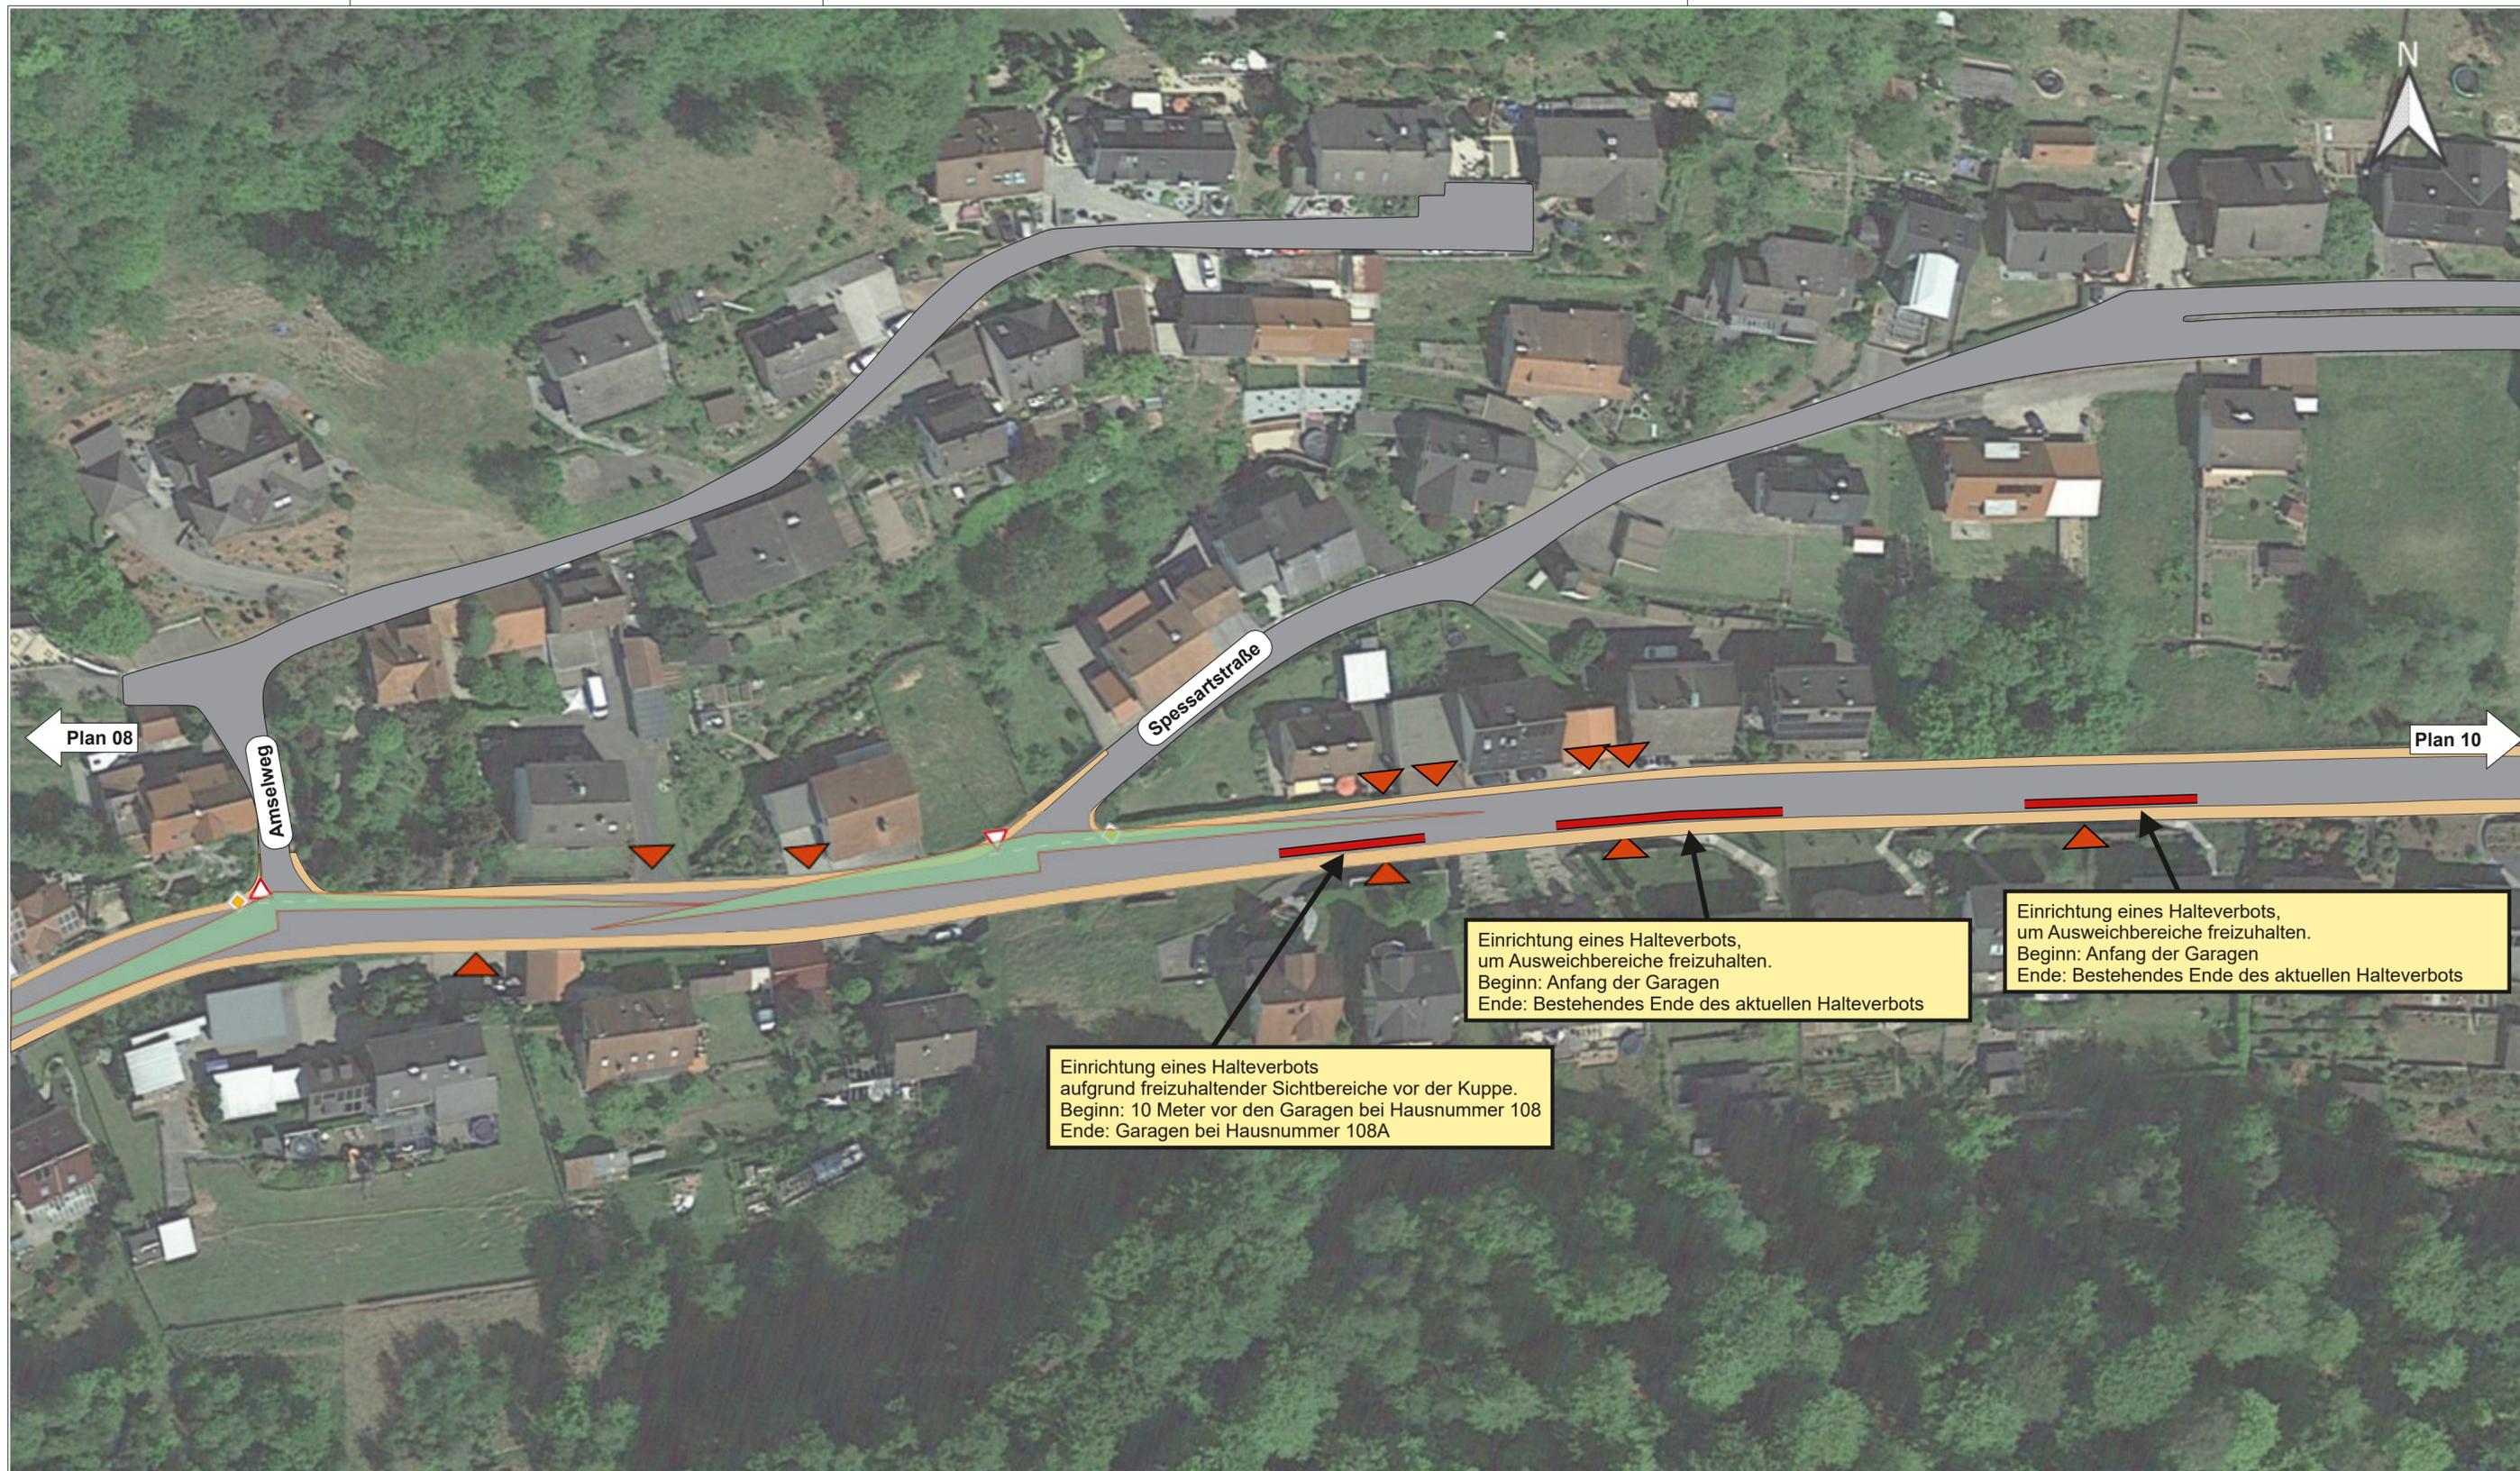

Legende

Oberflächen

- Fahrbahn
- Parken
- Fahrbahnsteiler / Mittelinsel Kreisverkehr
- Kopfsteinpflaster
- Busbuchten

- Gehwege/ Seitenraum
- Radwege
- Parkstände (Bestand)

Grünflächen

- Rasenflächen / unversiegelte Flächen
- Bäume / Sträucher

Sonstiges


- Grundstückszufahrten
- Bushaltestellen
- Freizuhalten Sichtfelder an Einmündungen und Kreuzungen

Einrichtung eines Halteverbots aufgrund freizuhalten Sichtbereiche vor der Kuppe.
 Beginn: 10 Meter vor den Garagen bei Hausnummer 108
 Ende: Garagen bei Hausnummer 108A

Einrichtung eines Halteverbots, um Ausweichbereiche freizuhalten.
 Beginn: Anfang der Garagen
 Ende: Bestehendes Ende des aktuellen Halteverbots

Einrichtung eines Halteverbots, um Ausweichbereiche freizuhalten.
 Beginn: Anfang der Garagen
 Ende: Bestehendes Ende des aktuellen Halteverbots

 HOCHSCHULE DARMSTADT UNIVERSITY OF APPLIED SCIENCES FACHBEREICH BAU- UND UMWELTINGENIEURWESEN	bearbeitet	Datum	Name
	gezeichnet	19.04.22	P. Sandner
	geprüft	20.04.22	L. Kehrer
Neuordnung des Parkraums Lageplan 9		Auftraggeber: Gemeinde Waldaschaff Am Mühlbach 5 63857 Waldaschaff	
Studentisches Projektbüro Verkehrswesen	Anlage	6	
	Blatt-Nr.	9	
	Maßstab	1: 1.000	

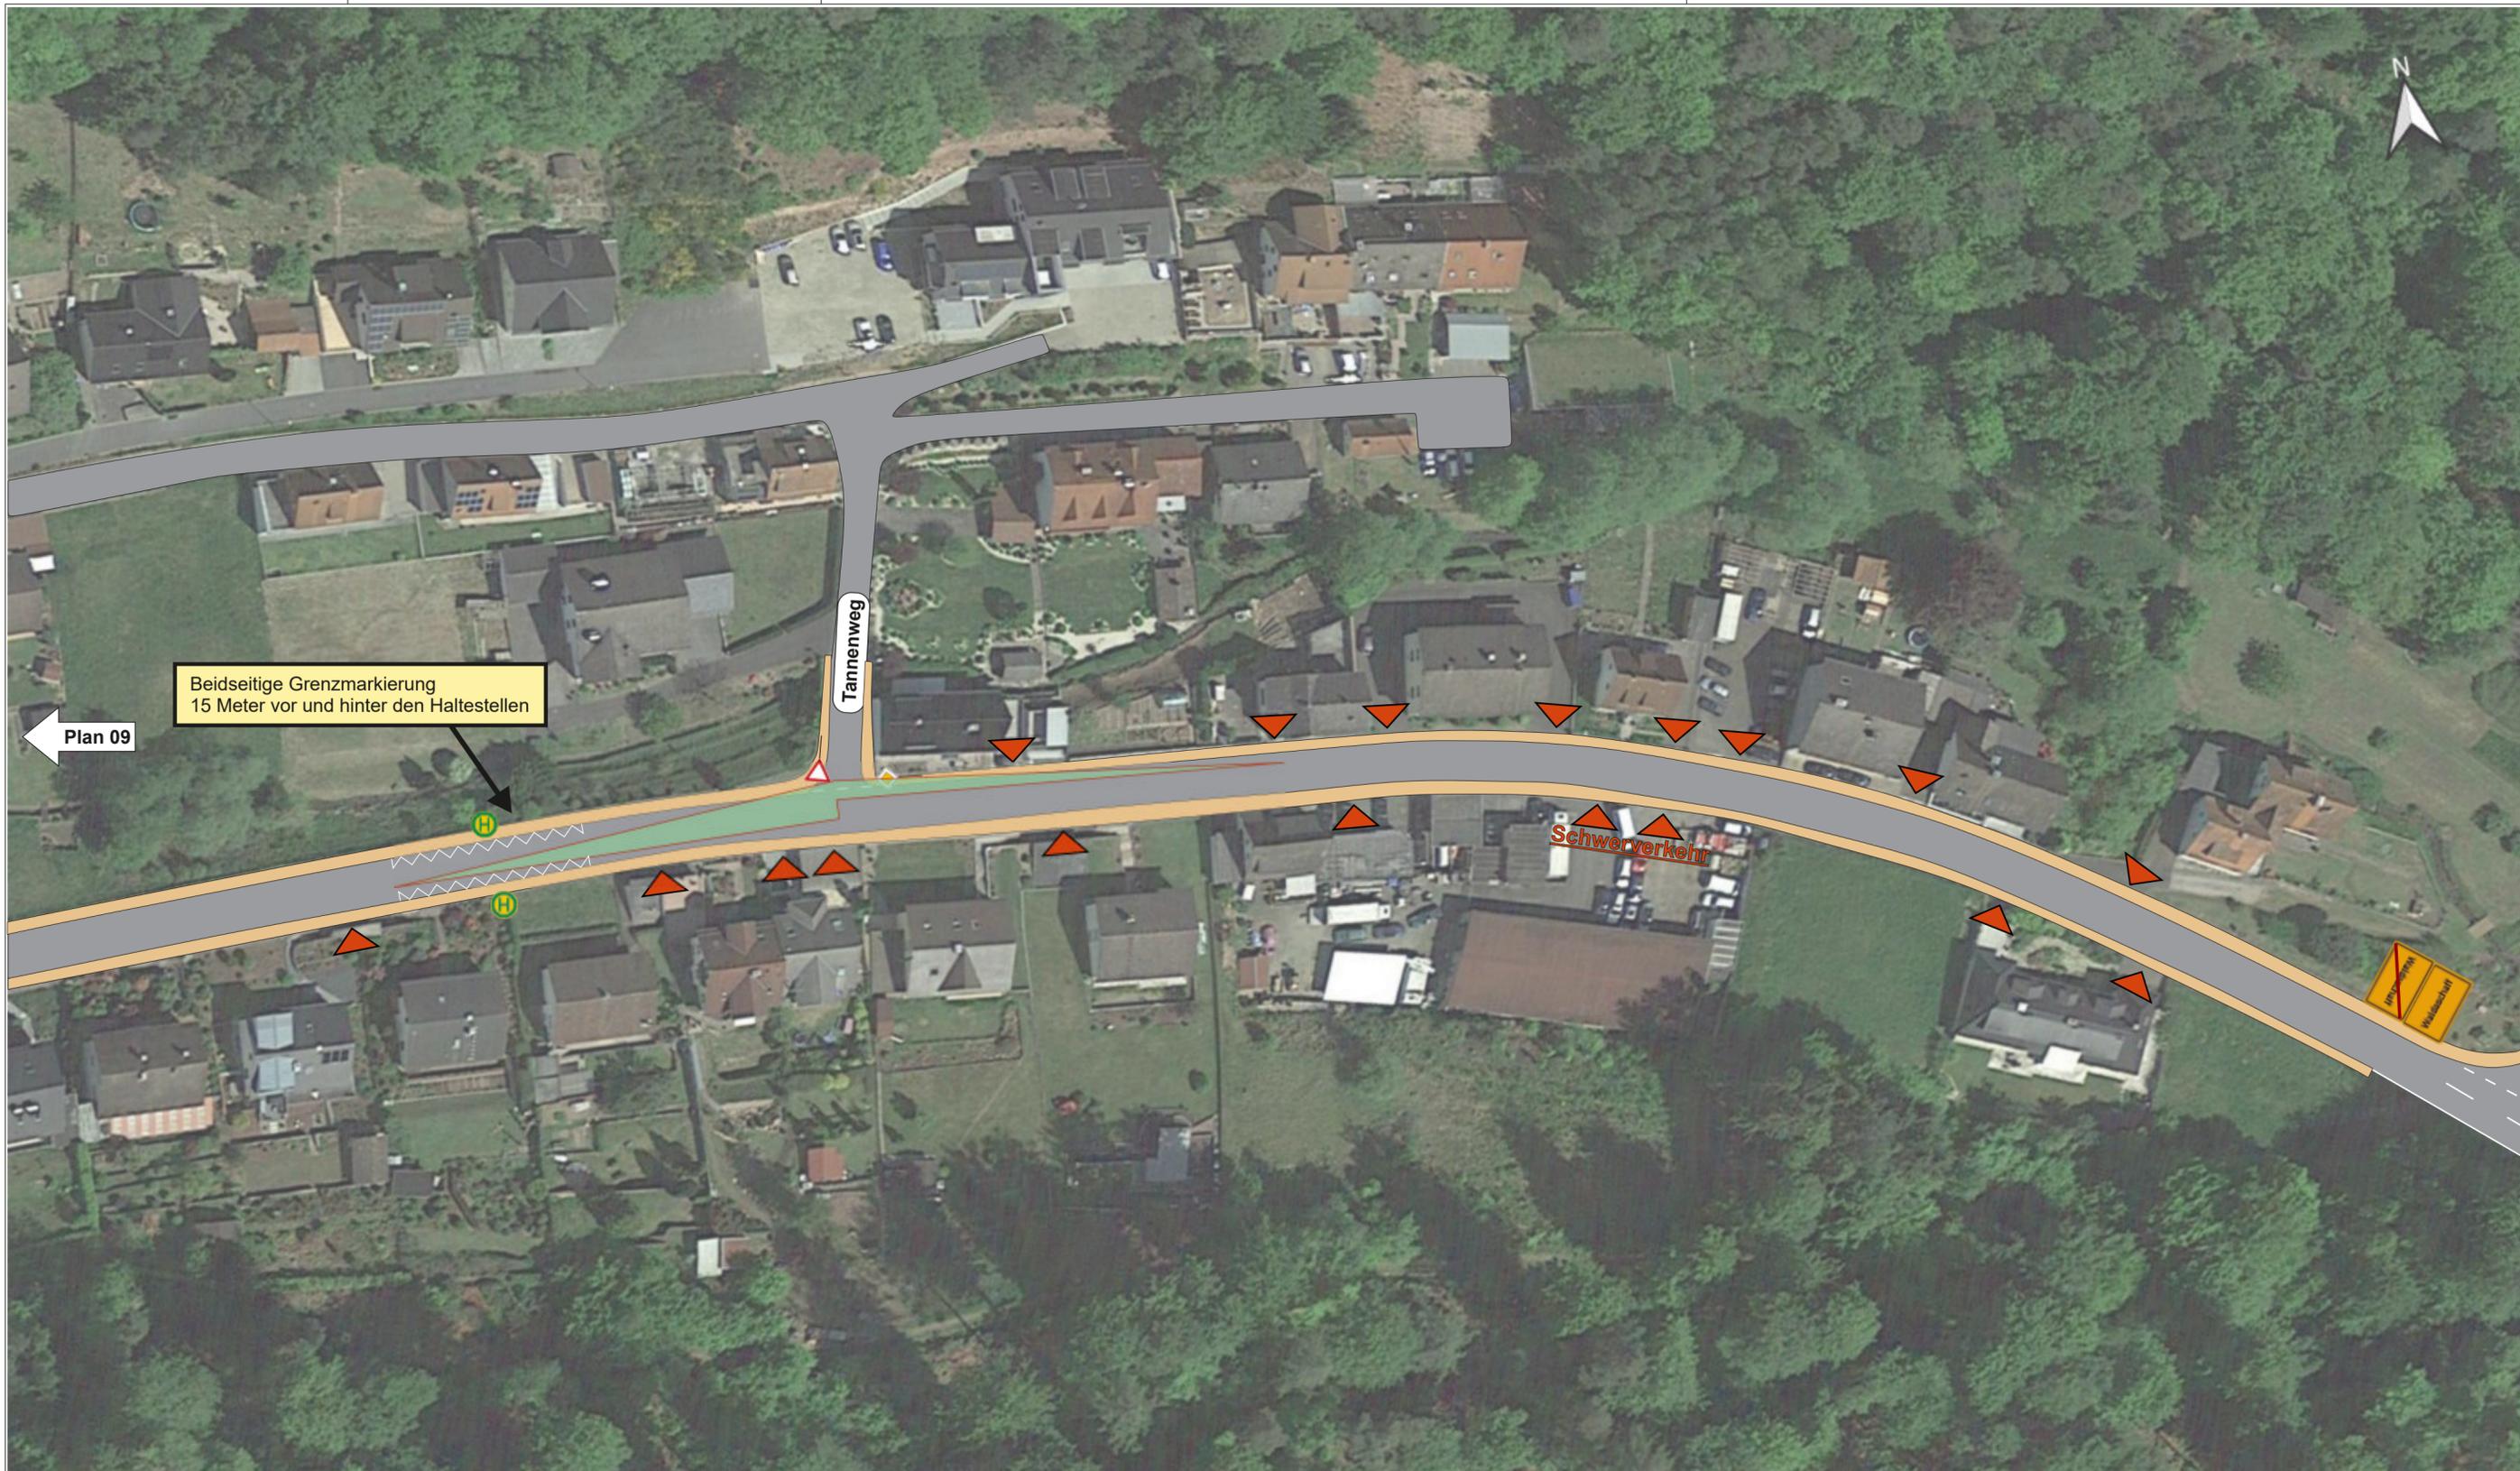

Legende

Oberflächen

-  Fahrbahn
-  Parken
-  Fahrbahnteiler / Mittelinsel Kreisverkehr
-  Kopfsteinpflaster
-  Busbuchten

-  Gehwege/ Seitenraum
-  Radwege
-  Parkstände (Bestand)

Grünflächen

-  Rasenflächen / unversiegelte Flächen
-  Bäume / Sträucher

Sonstiges

-  Grundstückszufahrten
-  Bushaltestellen
-  Freizuhaltende Sichtfelder an Einmündungen und Kreuzungen



Neuordnung des
Parkraums
Lageplan 10



Studentisches
Projektbüro
Verkehrswesen

	Datum	Name
bearbeitet	19.04.22	P. Sandner
gezeichnet	19.04.22	P. Sandner
geprüft	20.04.22	L. Kehrler

Auftraggeber:
Gemeinde Waldaschaff
Am Mühlbach 5
63857 Waldaschaff



Anlage	6
Blatt-Nr.	10
Maßstab	1: 1.000